


# LEGENDE

- TTTTT LIMITE D'ETAT
- +++++ LIMITE DE PROVINCE
- LIMITE DE REGION
- ..... LIMITE DE COMMUNE
- AUTOROUTE PROJETEE
- ==== ROUTES EXISTANTES
- ==== ROUTES PROJETEES
- +++++ CHEMIN DE FER
- CANAL A 1350 T. EXISTANT
- CANAL A 1350 T. PROJETE
- CANAL A 300 T.
- ▨ ZONING INDUSTRIEL EN VOIE DE REALISATION
- ▨ ZONING INDUSTRIEL

## PAYS d'ATH

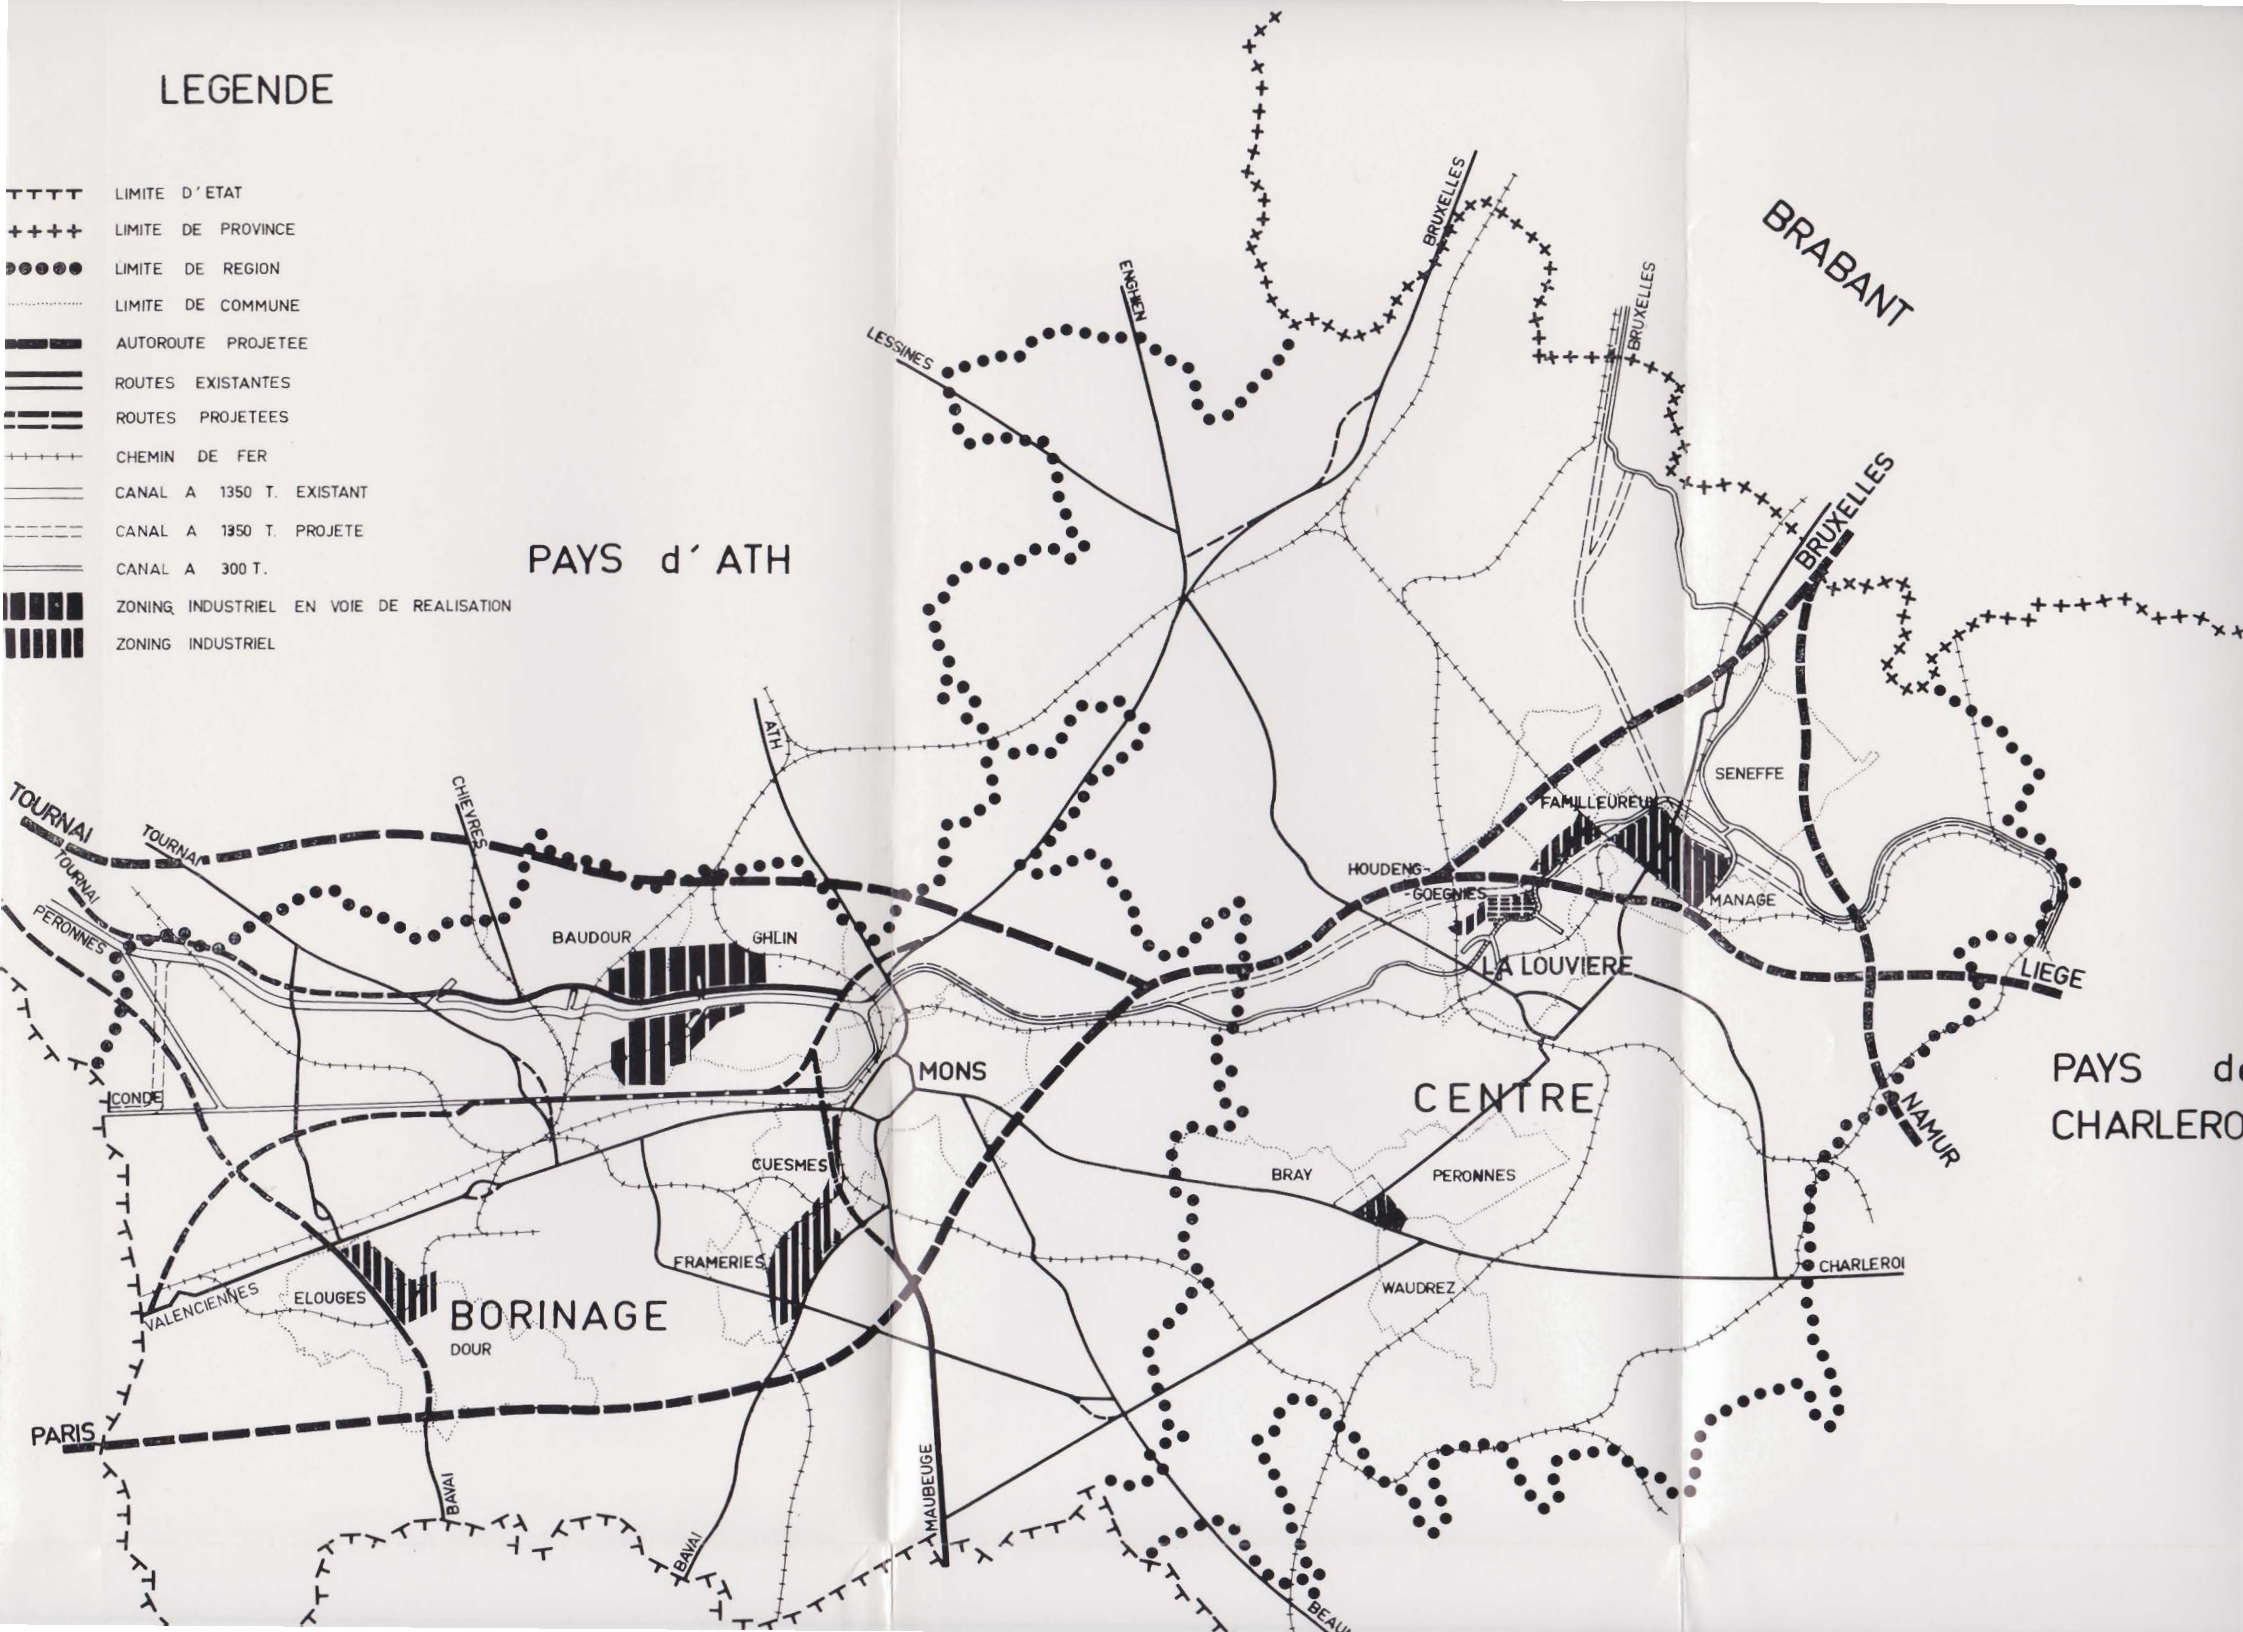

PAYS de CHARLEROI